

Département de l'Essonne


Commune de Janvry




Révision du Plan Local d'Urbanisme


7.2 Annexes sanitaires – Plans des réseaux

Document arrêté en Conseil Municipal en date du 18/12/2023

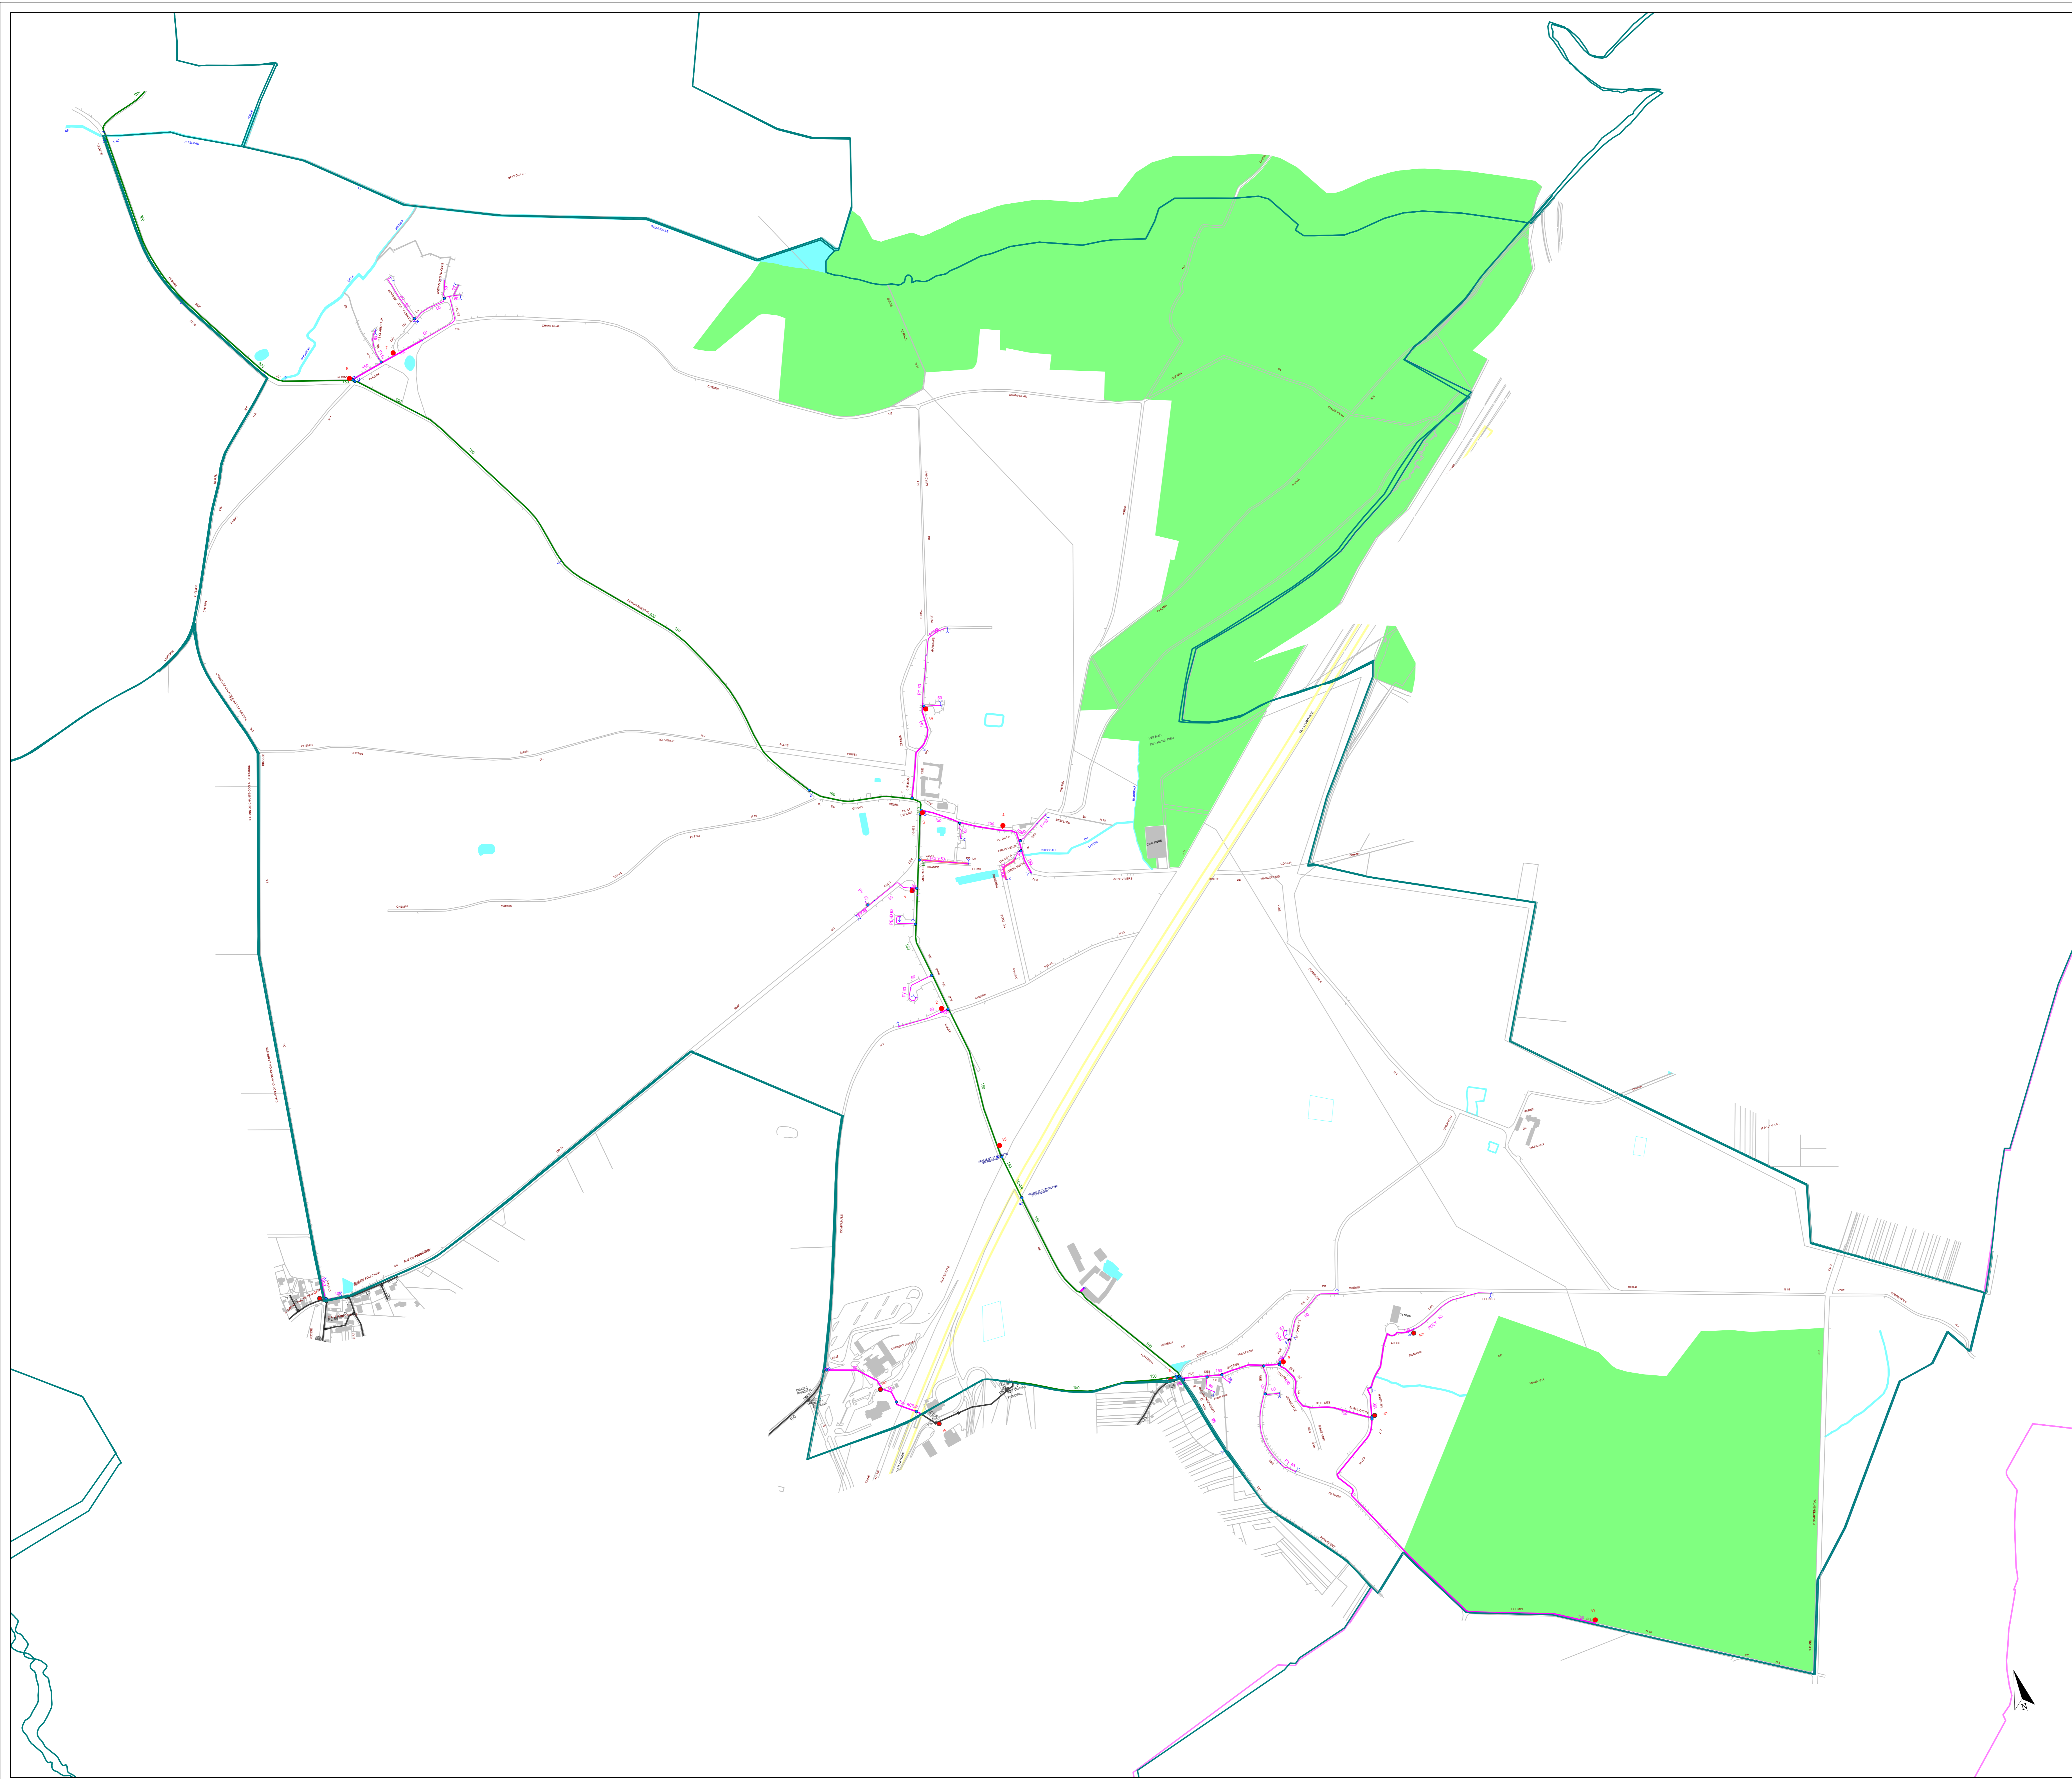

	Canalisation de transport privé - Eau du Sud Parisien		Réservoir
	Canalisation de transport concédé		Exhaure
	Canalisation de transport d'eau non potable		Forage
	Canalisation de distribution concédée (couleur variant selon les étages de pression)		Refoulement
	Canalisation de distribution non exploitée par SUEZ		Traitement
	Vanne à opercule ouverte		Borne de puisage
	Vanne à opercule fermée		Bouche d'arrosage
	Vanne 1/4 tour ouverte		Fontaine
	Vanne 1/4 tour fermée		Bouche de remplissage
	Vanne papillon ouverte		Clapet
	Vanne papillon fermée		Surpresseur
	Vanne ouverte - non exploitée par SUEZ		Stabilisateur de pression aval
	Vanne fermée - non exploitée par SUEZ		Stabilisateur de pression amont
	Décharge		Stabilisateur de pression
	Ventouse		Réducteur de pression
	Cône		Compteur stratégique
	Plaque de réduction		Mesure de qualité
	Changement de matériau		Débitmètre
	Plaque pleine		Mesure de pression
	Bouche Incendie		Mesure protection cathodique
	Poteau Incendie		
	Bouche Incendie - non exploitée par SUEZ		
	Poteau Incendie - non exploitée par SUEZ		
	Canalisation sans bouche à clé		
	Branchement incendie		
	Branchement vers accessoire		
	Branchement sensible		
	Abonné sensible		

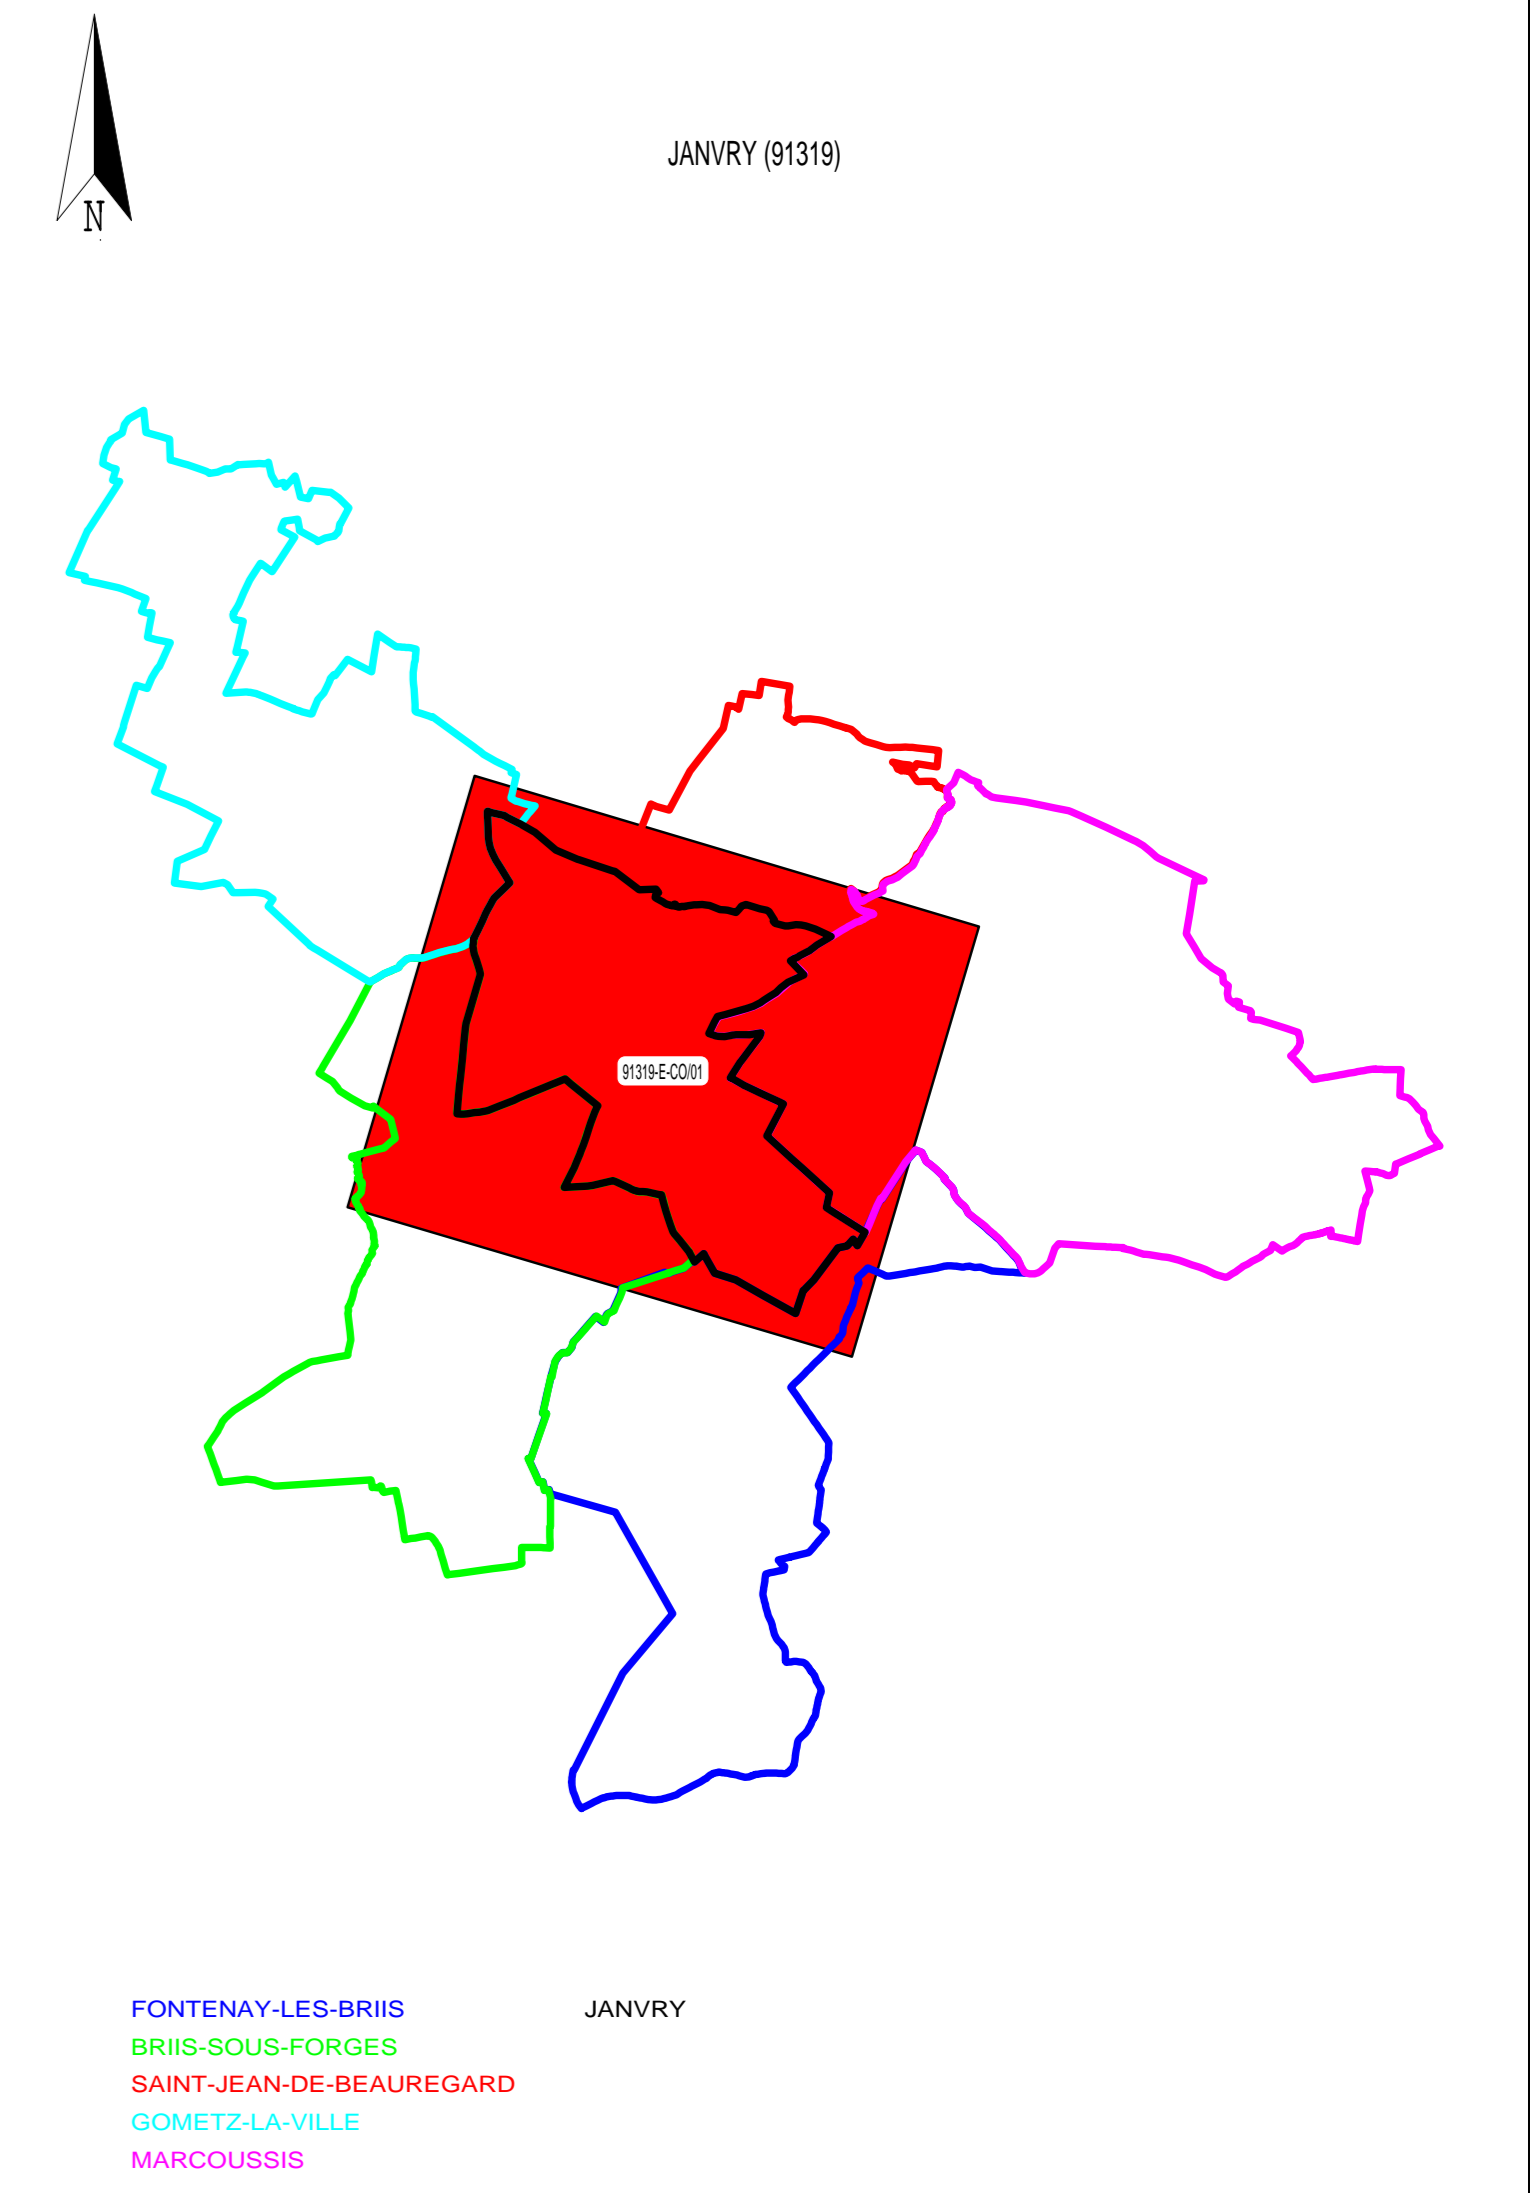



SUEZ

**SERVICE DESSIN
SUD ILE DE FRANCE**

27 BOITE DE LENS
91000 COGNEL-ESSONNES

Tel: 01.68.88.81.41
Fax: 01.68.88.87.42

JANVRY (91319)

RESEAU D'EAU POTABLE

PLAN D'ENSEMBLE - COMMUNE

N° du plan : 91319-E-CO-01

Insee : 91319

Echelle : 1:5000

Édité le 11/05/2012

Mise à jour des plans mensuelle.
La position réelle des réseaux devra être vérifiée par sondage - Forêt de plan lors du Calage.
Copyright Propriété réservée de la Lyonnaise des Eaux France